


PLAN DE LA MEZZANINE

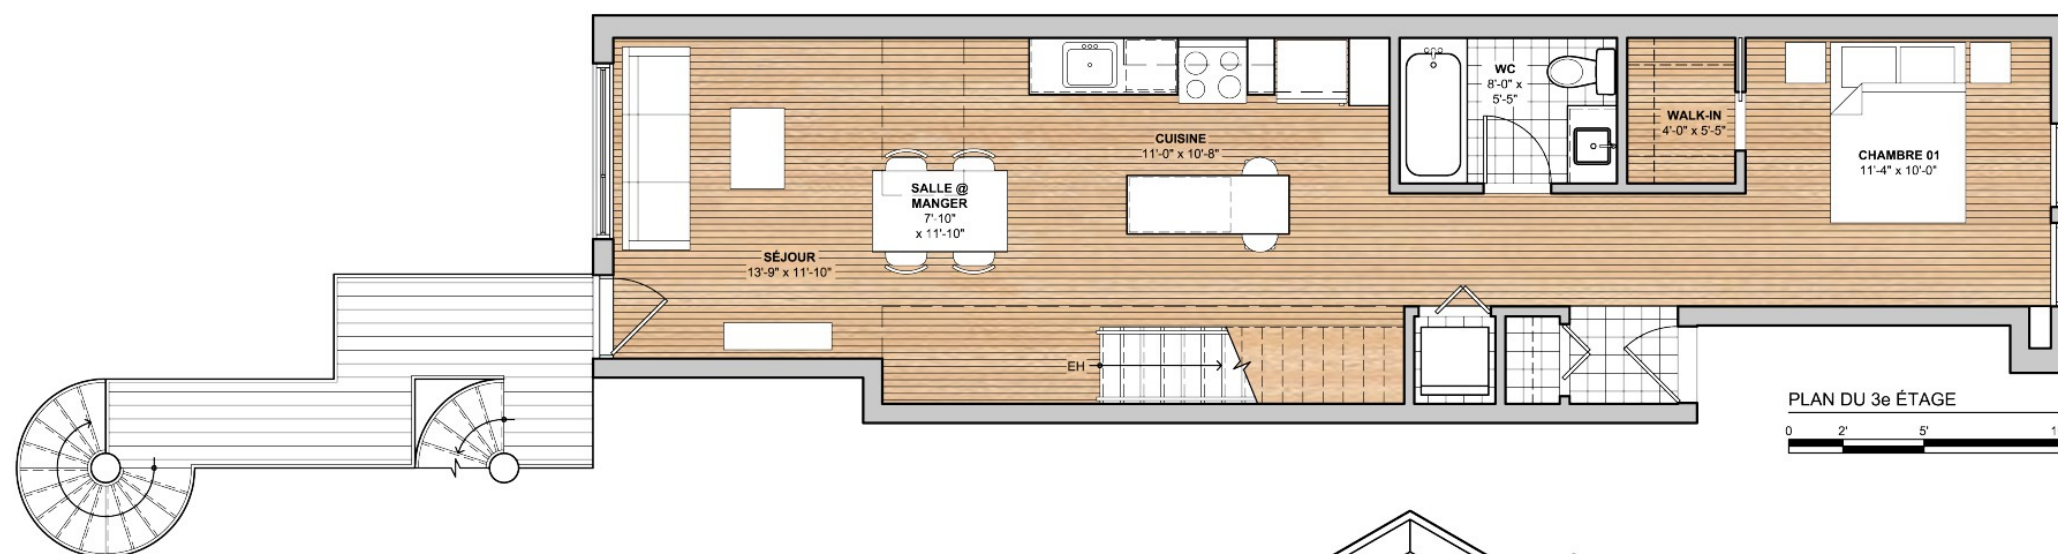

PLAN DU 3e ÉTAGE

LOGEMENT 06

SUPERFICIE : 1005 pi²


3e ÉTAGE : 731 pi²

MEZZANINE : 274 pi²

TERRASSE : 281 pi²

NOTES :

Les plans sont sans échelle. Les superficies brutes sont mesurées à l'extérieur des murs extérieurs, à l'intérieur des murs mitoyens séparant des espaces communs et au centre des murs mitoyens séparant des autres logements. Les superficies et dimensions sont approximatives et sujettes à changement sans préavis. L'aménagement des unités et le plan du bâtiment peuvent changer sans préavis.

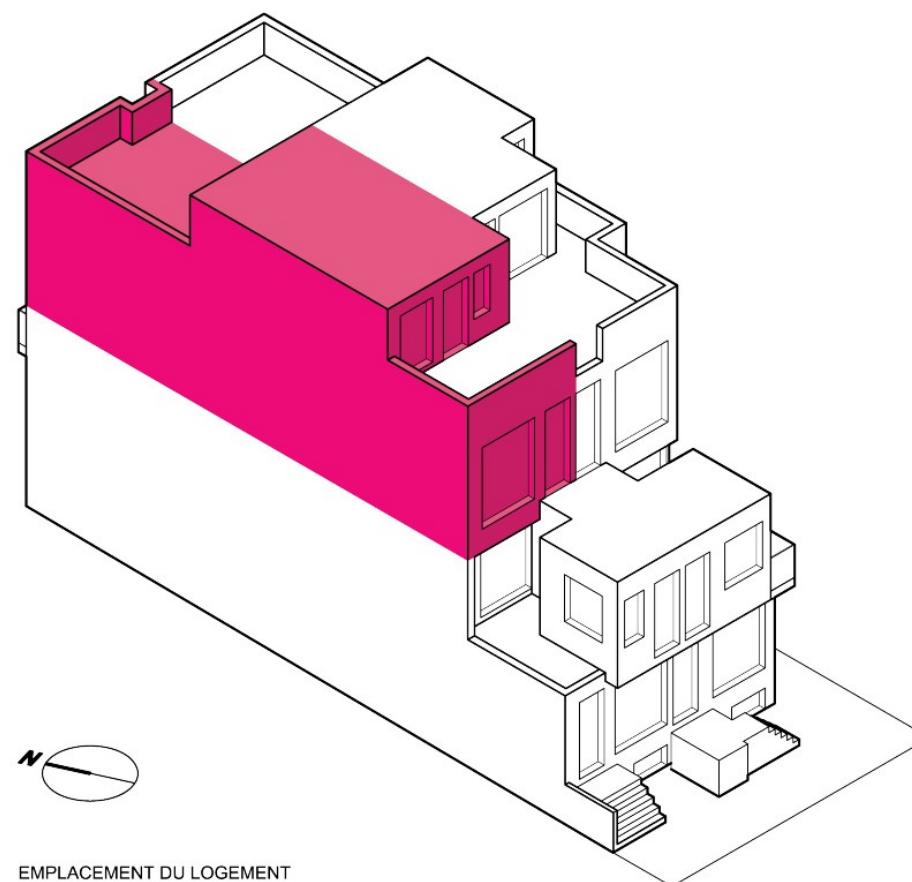

EMPLACEMENT DU LOGEMENT